

Agenzia del Territorio  
**CATASTO FABBRICATI**  
Ufficio Provinciale di  
**Genova**

Dichiarazione protocollo n° GE0113589 del 21/04/2006  
Planimetria di u.i.u. in Comune di Genova - Sampierdarena  
Via Privata Rosetta Parodi civ. 3

Identificativi Catastali:

Sezione: SAM  
Foglio: 43  
Particella: 120  
Subalterno: 30

Compilata da:  
Panicci Maurizio


Iscritto all'albo:  
Architetti

Prov. Genova

Scheda n. 1

Scala 1:200

## PIANO QUARTO - h.300

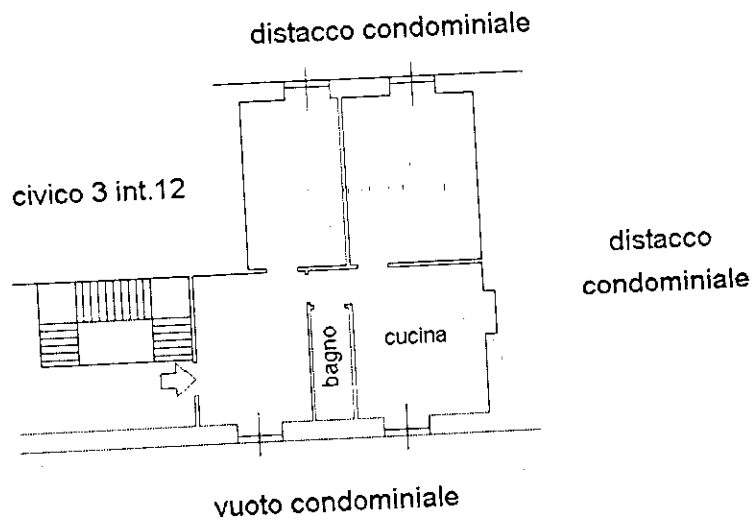

UVAK (UV09) - € Sez.Urb.: SAM - Foglio: 43 - Particella: 120 - Subalterno: 30