




VIA ARNALDO FUSINATO

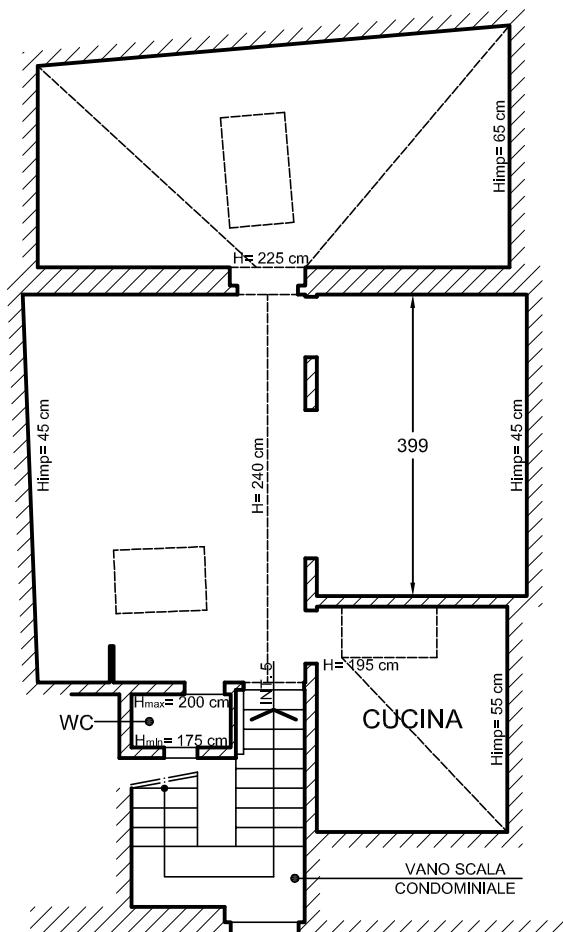

VICO LEOPOLDO BIGNONE

Tribunale di Genova - Sezione VII Civile  
Ufficio Esecuzioni Immobiliari - R.G.E 426/2012

Alloggio sito in Vico Leopoldo Bignone 18/5 - P.5° - Genova-Prà

PIANTA SCALA 1:100