

Catasto dei Fabbricati - Situazione al 11/07/2013 - Comune di GENOVA(D969) - Sezione di SAMPIERDARENA(R) - < Sezione Urbana: SAM Foglio: 44 Particella: 32 - Subalterno 45 >  
VIA VALENTINO ARMIROTTI n. 7 piano: 6 interno: 12;

**Agenzia del Territorio**  
**CATASTO FABBRICATI**  
**Ufficio Provinciale di**  
**Genova**

Dichiarazione protocollo n. GE0058971 del 03/03/2006	
Planimetria di u.i.u. in Comune di Genova - Sampierdarena	
Via Valentino Armirotti <span style="float: right;">civ. 7</span>	
Identificativi Catastali:	Compilata da:
Sezione: SAM	Carrossino Marco
Foglio: 44	Iscritto all'albo:
Particella: 32	Architetti
Subalterno: 45	Prov. Genova <span style="float: right;">N. 1391</span>

cheda n. 1      Scala 1:200

**PIANO SESTO**  
**H. 3,00**



CORTILE CONDOMINIO VIA  
ARMIROTTI 5-7-9



Ultima Planimetria2 in atti


SCALA 1:100

26 luglio 2013

ELABORATO GRAFICO

PIANTA DI RILIEVO DELLO STATO ATTUALE DELL'ALLOGGIO  
SITO IN GENOVA, VIA ARMIROTTI CIV. 7, INT. 12

PIANO SESTO

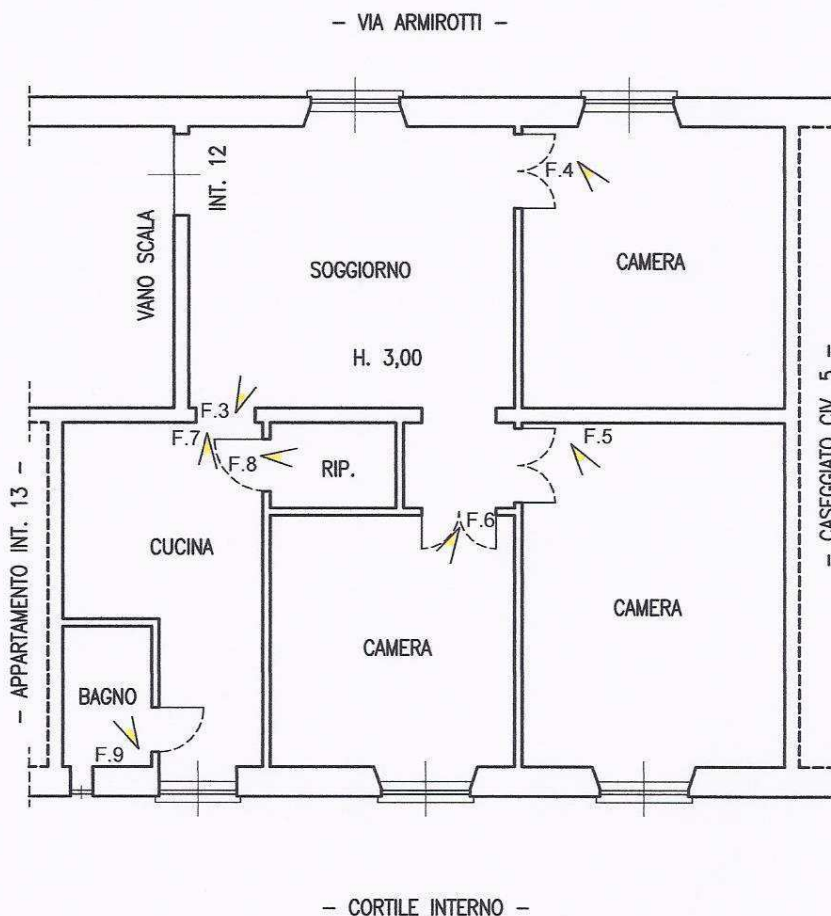

ORIENTAMENTO



F.0 - PUNTO DI VISTA FOTOGRAFICO

SUPERFICIE LORDA : ca. 84,00 MQ.

SUPERFICIE NETTA : ca. 75,00 MQ.