




MINISTERO DELLE FINANZE  
DIREZIONE GENERALE DEL CATASTO E DEI SERVIZI TECNICI ERARIALI

Lire  
15

# NUOVO CATASTO EDILIZIO URBANO

(R. DECRETO-LEGGE 13 APRILE 1939, N. 652)

Planimetria dell'immobile situato nel Comune di Genova Via Ventotene civ.85 int.7 sc. A  
Ditta Immobiliare "Cinque Santi" s.r.l. Via Luccoli 16/5 Genova  
Allegata alla dichiarazione presentata all'Ufficio Tecnico Erariale di Genova

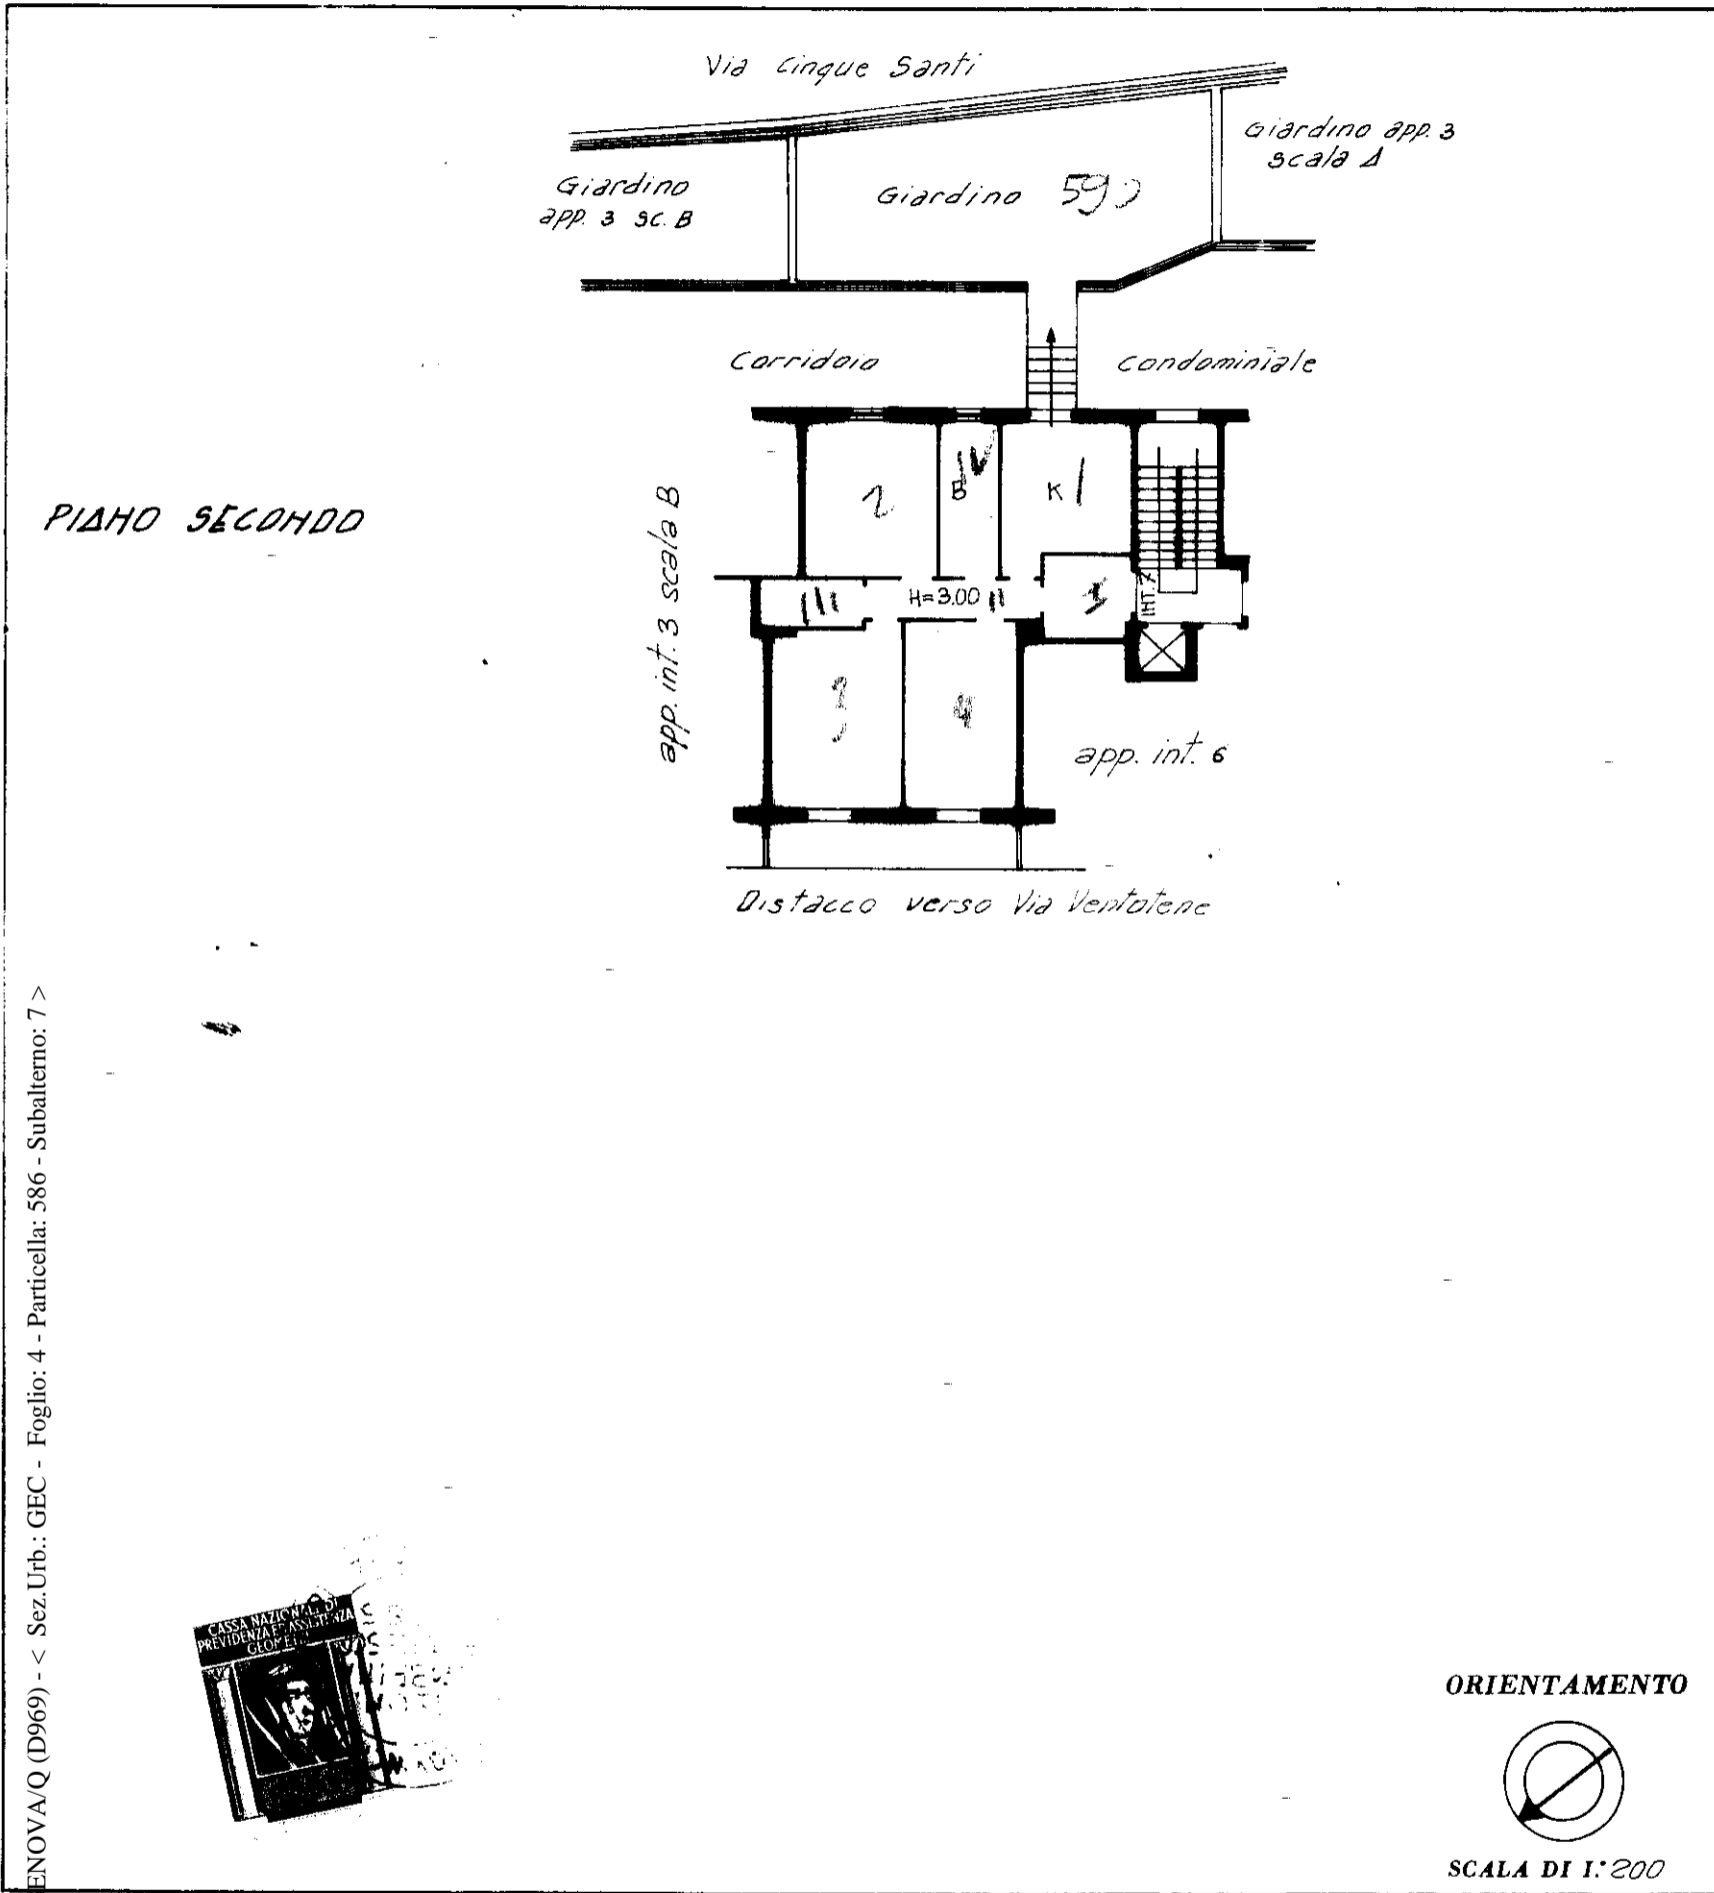

Genova/Q (D969) - < Sez. Urb.: GEC - Foglio: 4 - Particella: 586 - Subalterno: 7 >  
Catasto dei Fabbricati - Situazione al 04/11/2015 - Foglio: 4 - Particella: 586 - Subalterno: 7 >  
VENTOTENE n. 85 piano: 2 interno: 7


SPAZIO RISERVATO PER LE ANNOTAZIONI D'UFFICIO

Compiuta dal Geom. Franco Ombreina  
(Titolo, nome e cognome del tecnico)

Iscritto all'Albo dei Geometri n.° 766  
della Provincia di Genova

DATA 18-11-73

Firma: Franco Ombreina

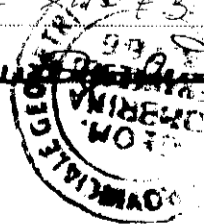

10 metri