


PIANO QUARTO  
H. 310

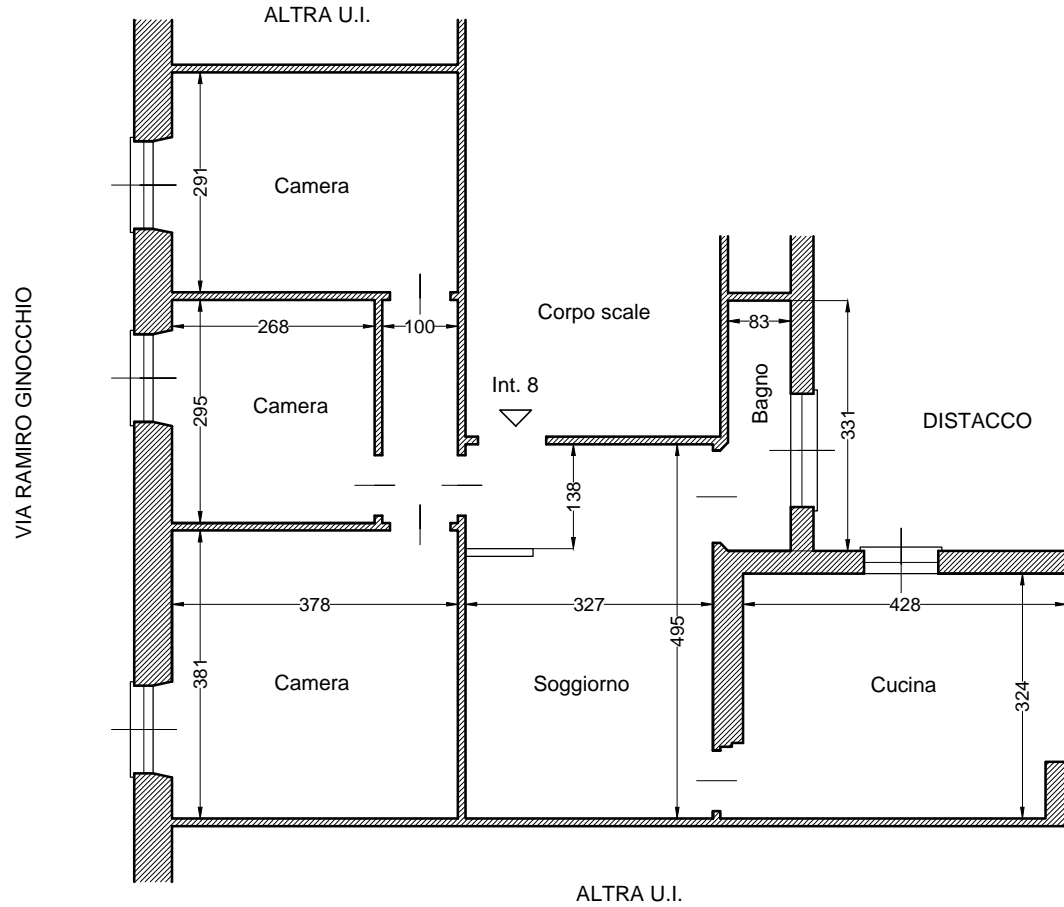

ESECUZIONE

R.E. 263/15

LOCALIZZAZIONE

Comune di Genova - Ge  
via Ginocchio civ. 9 int. 8

OGGETTO DELLA TAVOLA

Rilievo Planimetrico

N° TAVOLA

TAV. 1

SCALA

1/100

DATA

18/03/2016

PIANO

Planimetria  
Piano quarto

TECNICO RILEVATORE

Arch. Claudio Timossi  
via Casaregis 44/3 Genova  
C.F. TMS CLD 63H09 D969Y

