



PIANO PRIMO




SOPPALCO

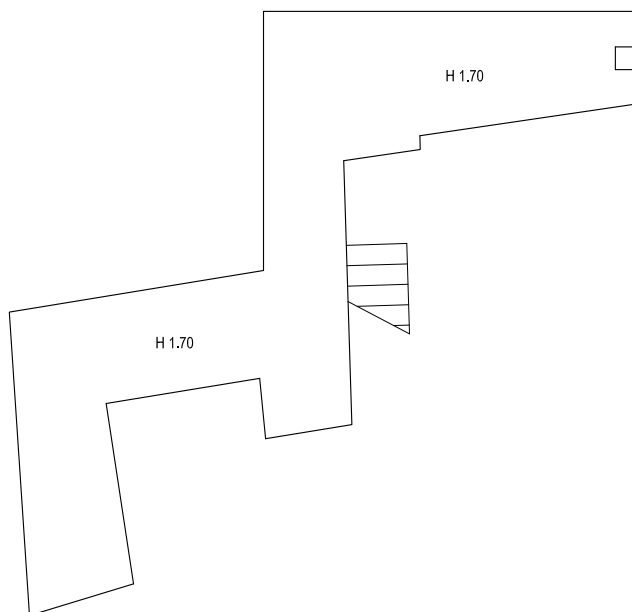

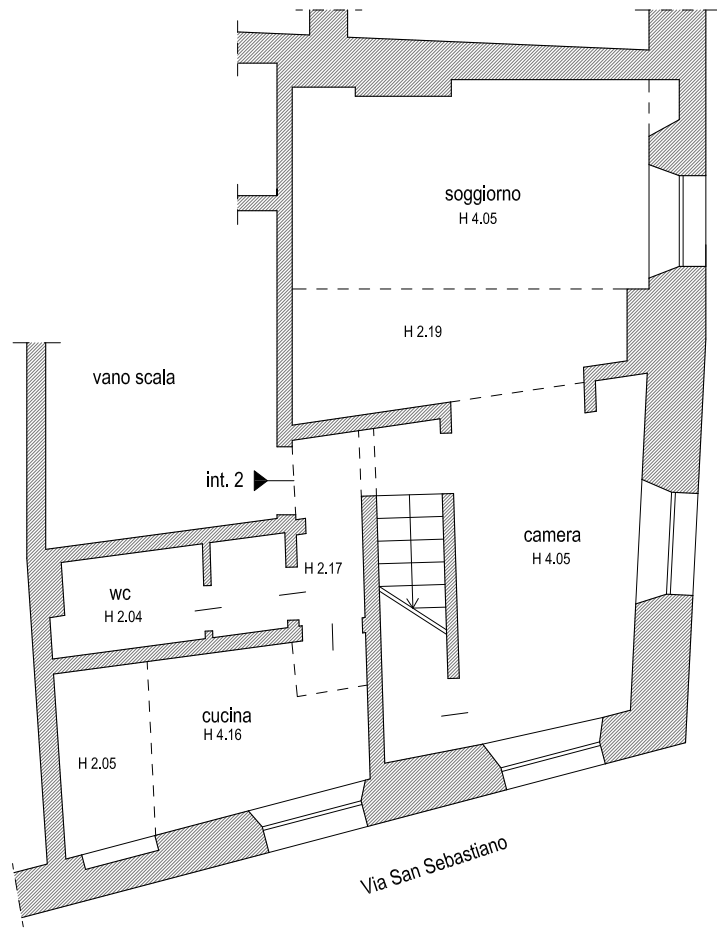

PIANO PRIMO

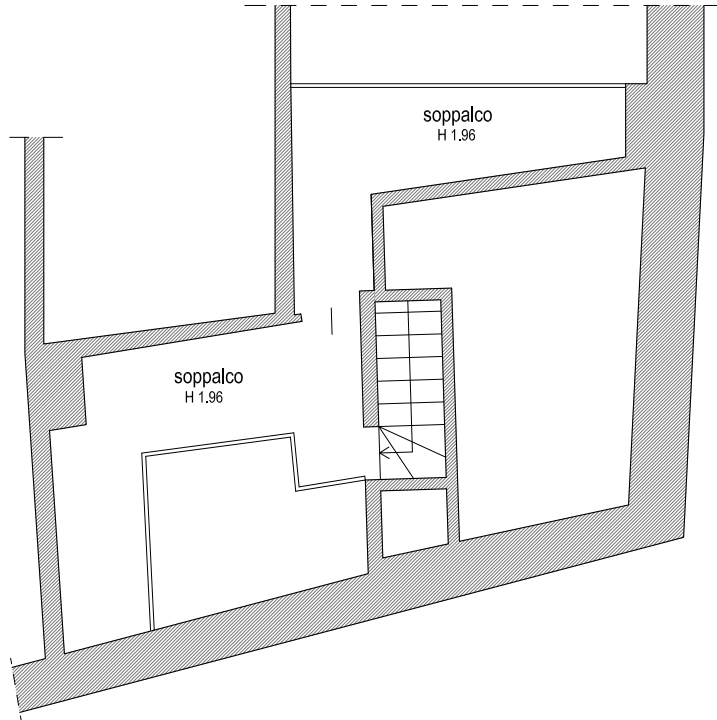

SOPPALCO




**D2**

planimetria stato attuale - scala 1:100


 catastale del 1995

 stato attuale

H 0.00 altezze interne effettive (da rilievo)

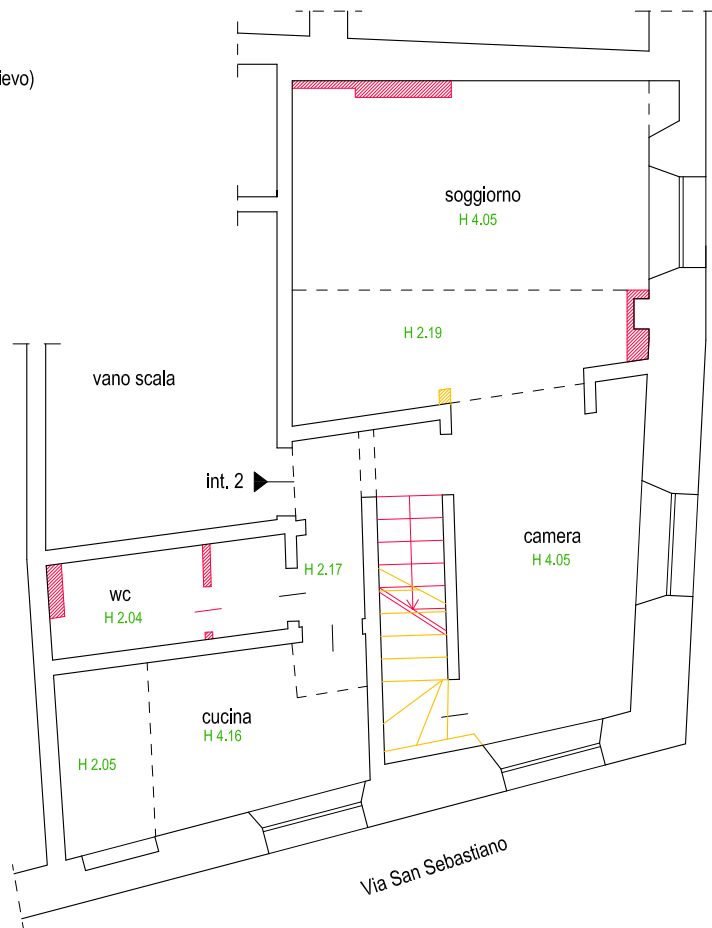

PIANO PRIMO

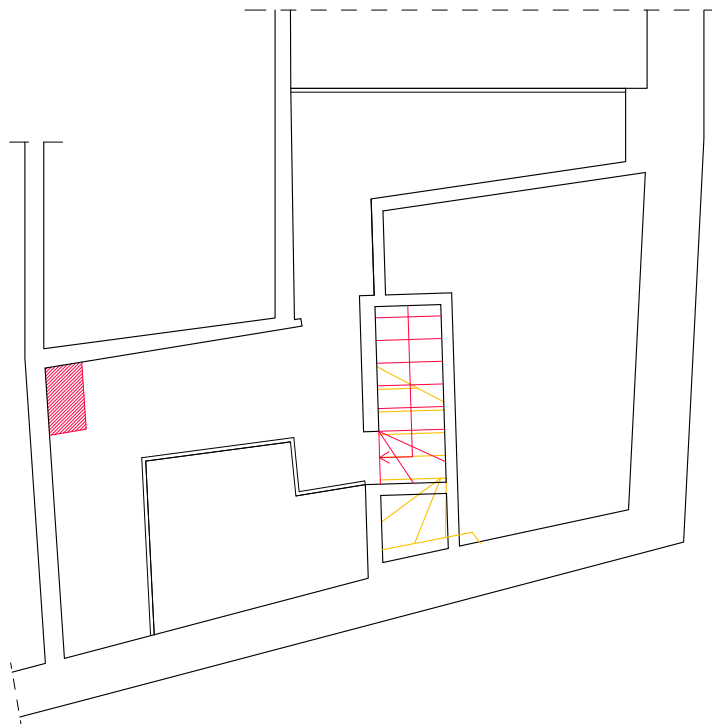

SOPPALCO



**D3**

raffronto tra catastale e stato di fatto - scala 1:100